
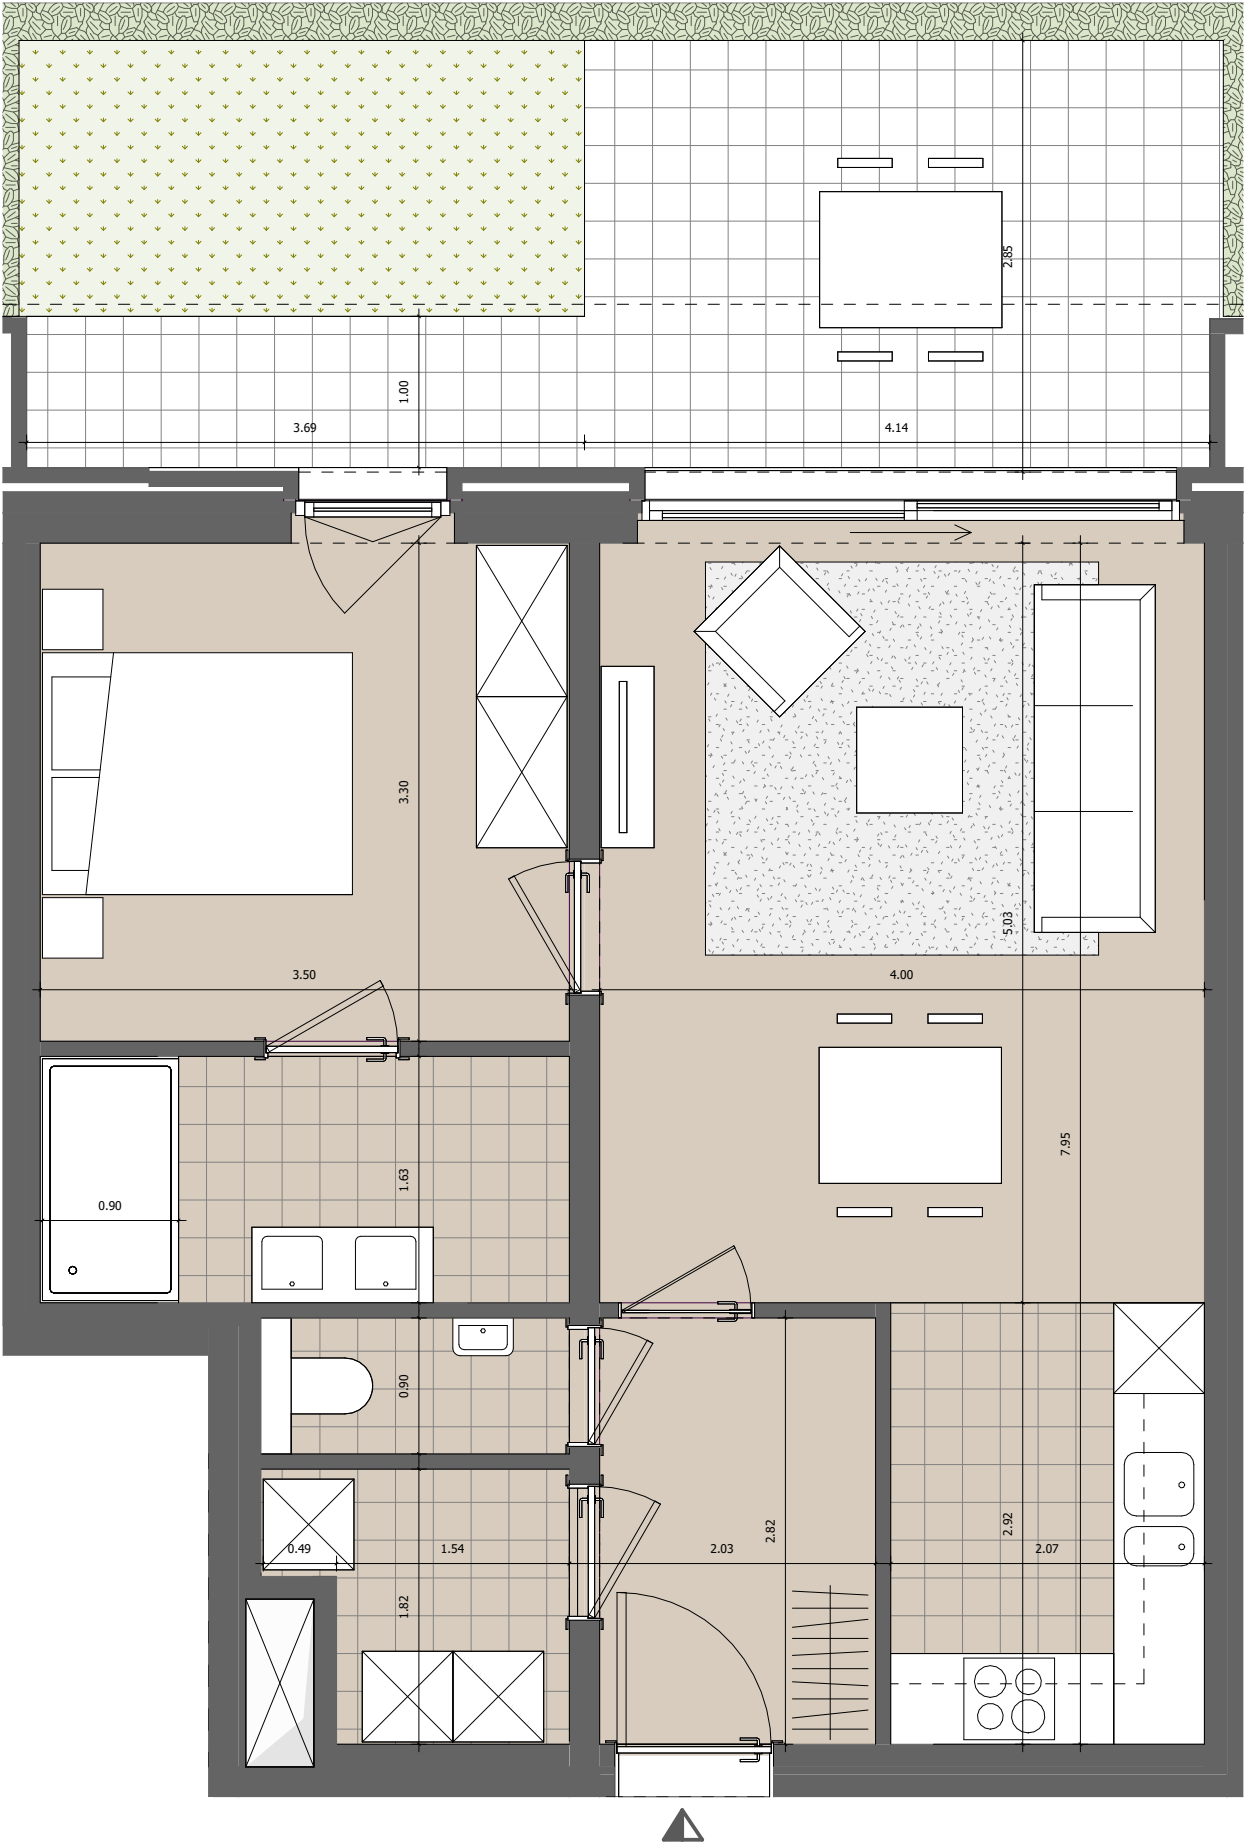


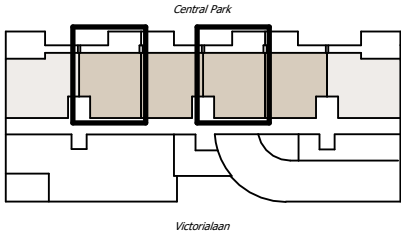

NIV +00	APP 00.02	APP 00.04		Burco Coast	BVO 66,5m² NVO 56,4m²	TERRAS 15,8m²
---------	-----------	-----------	--	-------------	--------------------------	---------------

754 .Victorialaan 27 .Oostende

Onderhavige plannen en maatvoering zijn voorlopig onder het voorbehoud van gebeurlijke wijzigingen ten gevolge van de lopende en doordreven studies stabiliteit, technische installaties, EPB, akoestiek, toegankelijkheid en de bouwkundige detaillering. Eveneens zijn genoemde plannen onder het voorbehoud van het afleveren van de bouwvergunning door de Stad Oostende. Alle meubels en losse inrichting zoals vermeld en/of getekend op de plannen zijn strikt ten titel van illustratie en inlichting en aldus geen/nooit onderwerp van de verkoop van betreffende woning.