
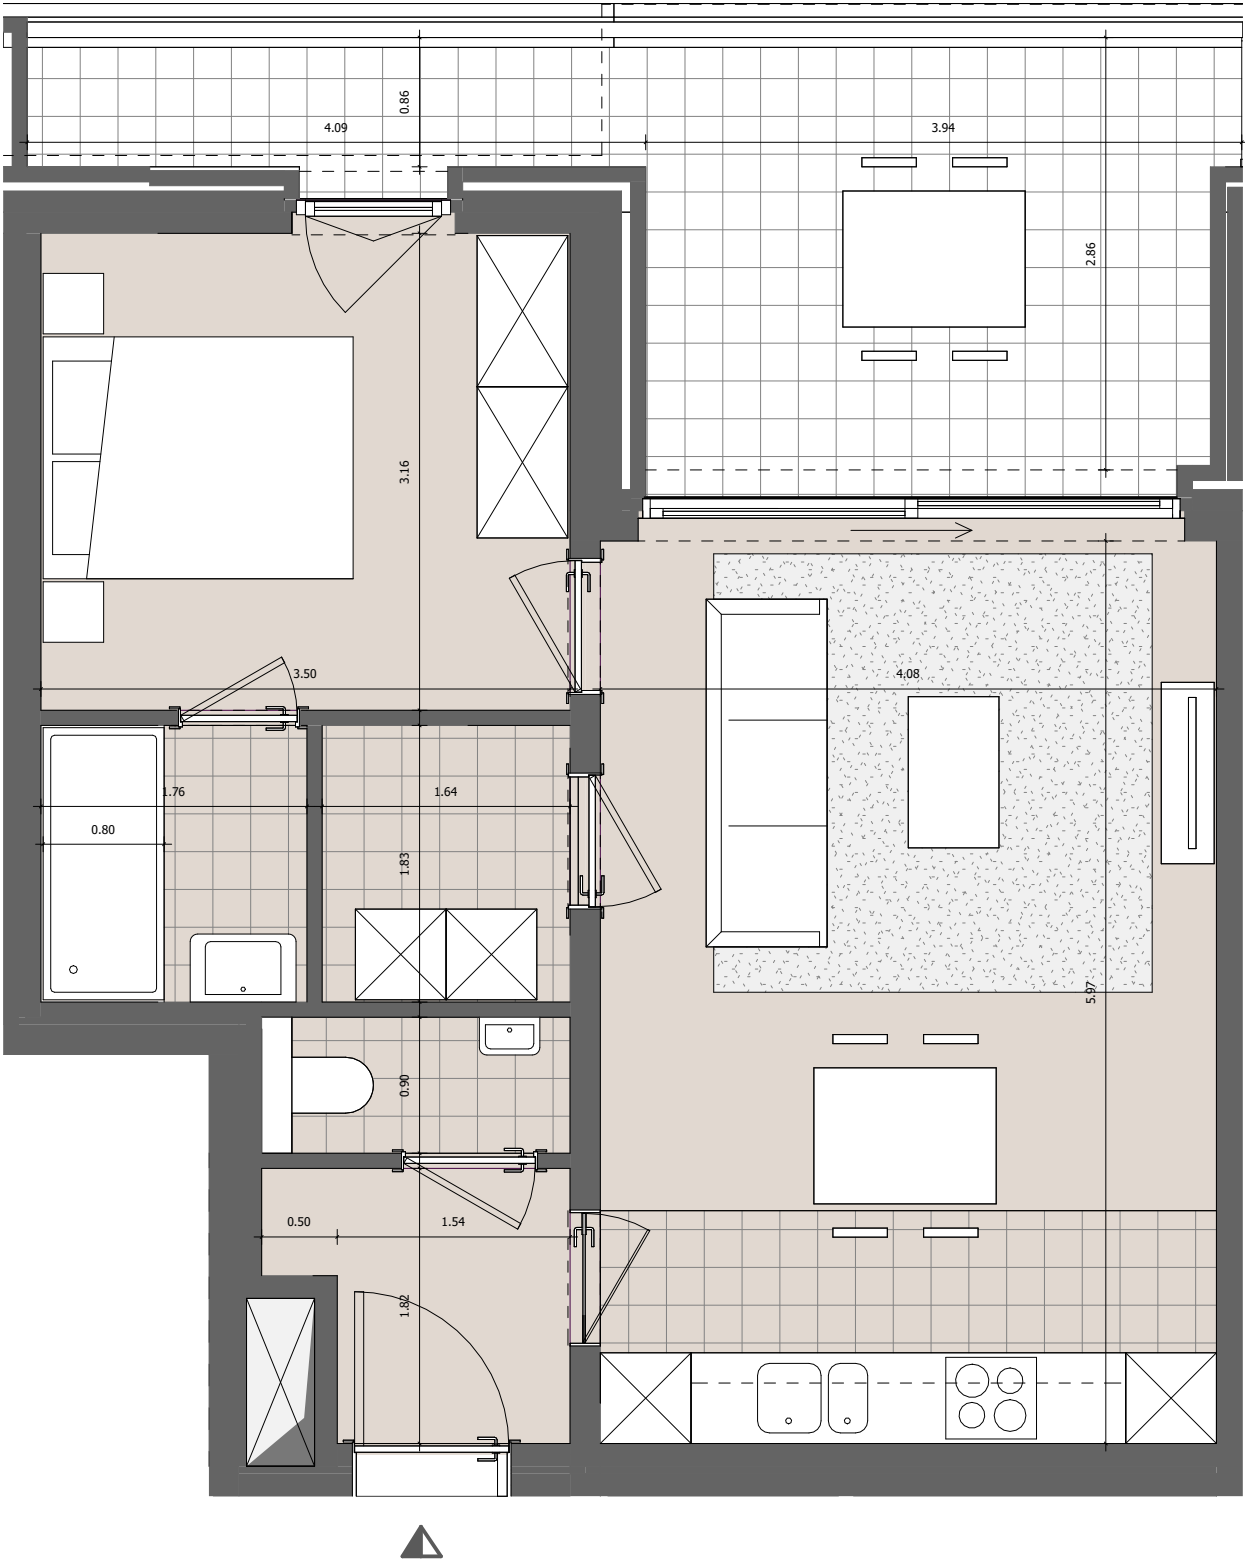


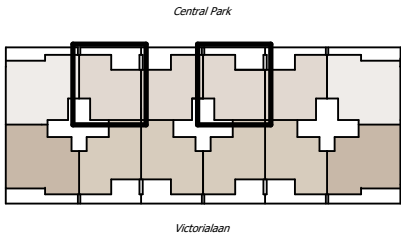

NIV +01	APP 01.03	APP 01.07		Burco Coast	BVO 58,7m ² NVO 48,7m ²	TERRAS 15,3m ²
---------	-----------	-----------	--	-------------	--	---------------------------

Onderhavige plannen en maatvoering zijn voorlopig onder het voorbehoud van gebeurlijke wijzigingen ten gevolge van de lopende en doordreven studies stabiliteit, technische installaties, EPB, akoestiek, toegankelijkheid en de bouwkundige detaillering. Eveneens zijn genoemde plannen onder het voorbehoud van het afleveren van de bouwvergunning door de Stad Oostende. Alle meubels en losse inrichting zoals vermeld en/of getekend op de plannen zijn strikt ten titel van illustratie en inlichting en aldus geen/nooit onderwerp van de verkoop van betreffende woning.